
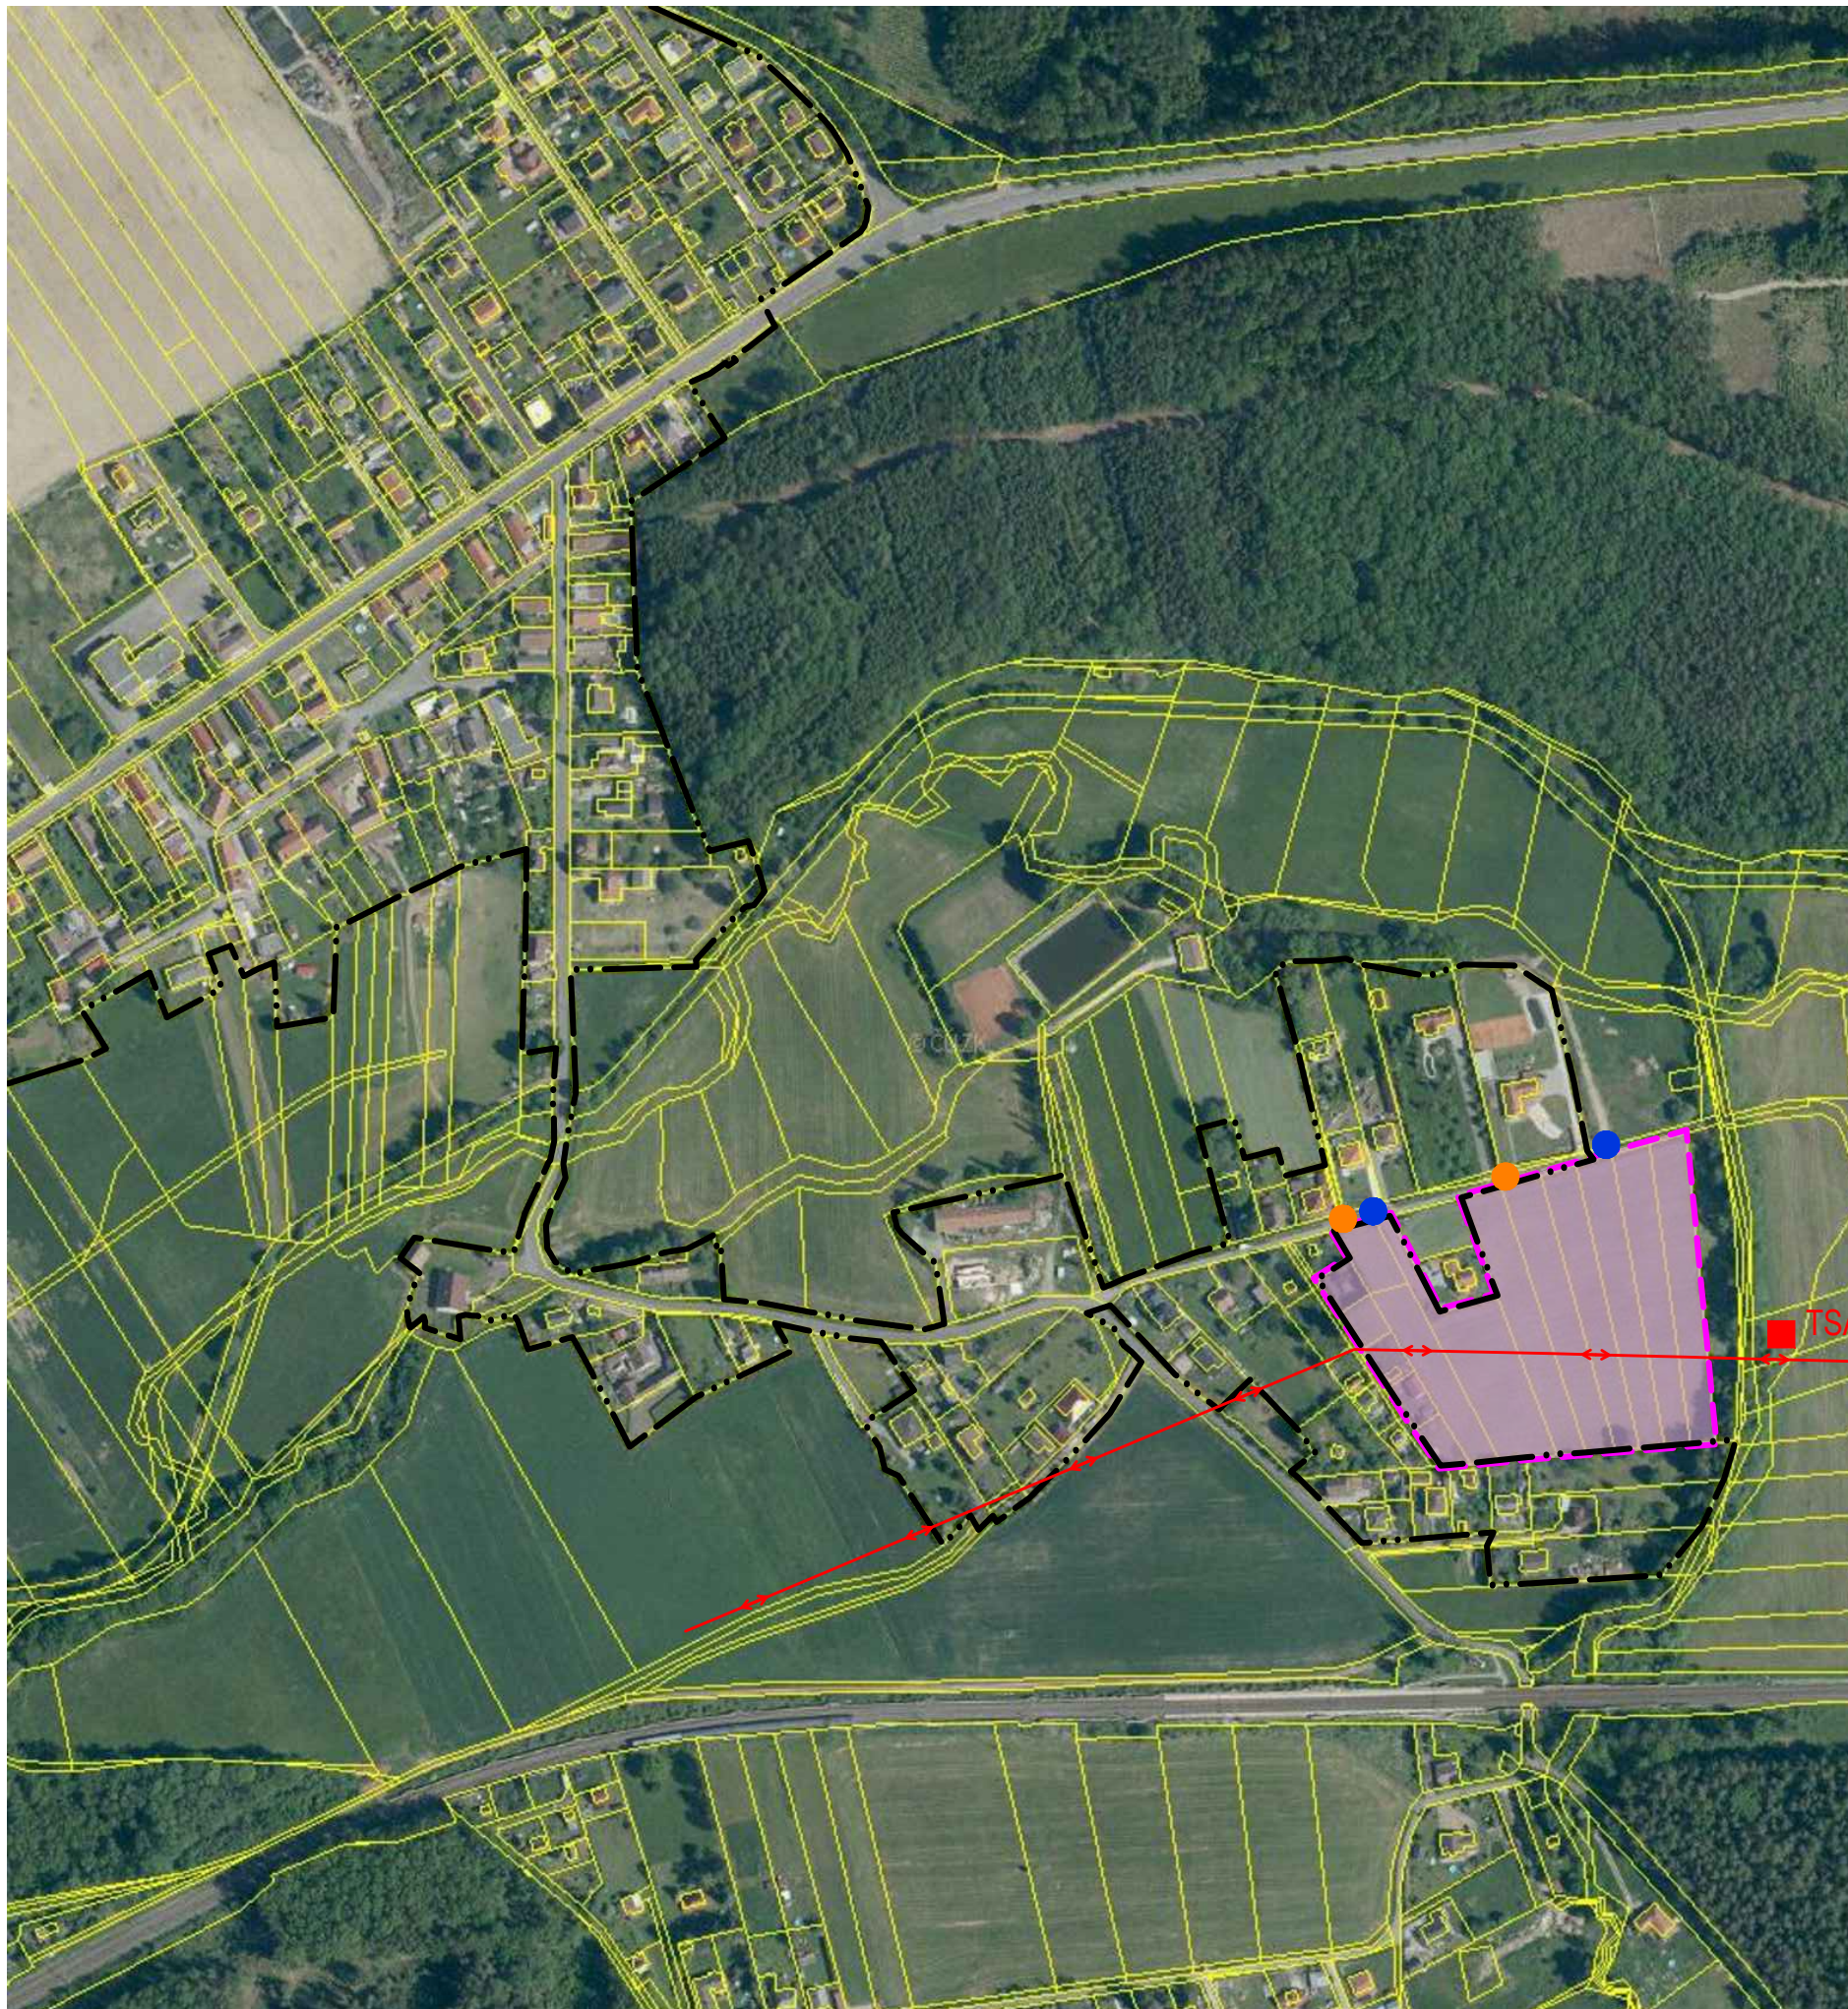


# SVOJKOVICE • územní studie lokality 11

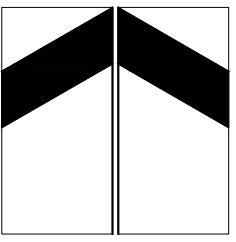

stav      návrh


hranice řešeného území

hranice zastavěného území

vedení VN 22kV

transformační stanice TSA

napojovací body na STL plynovod

napojovací body na vodovod