
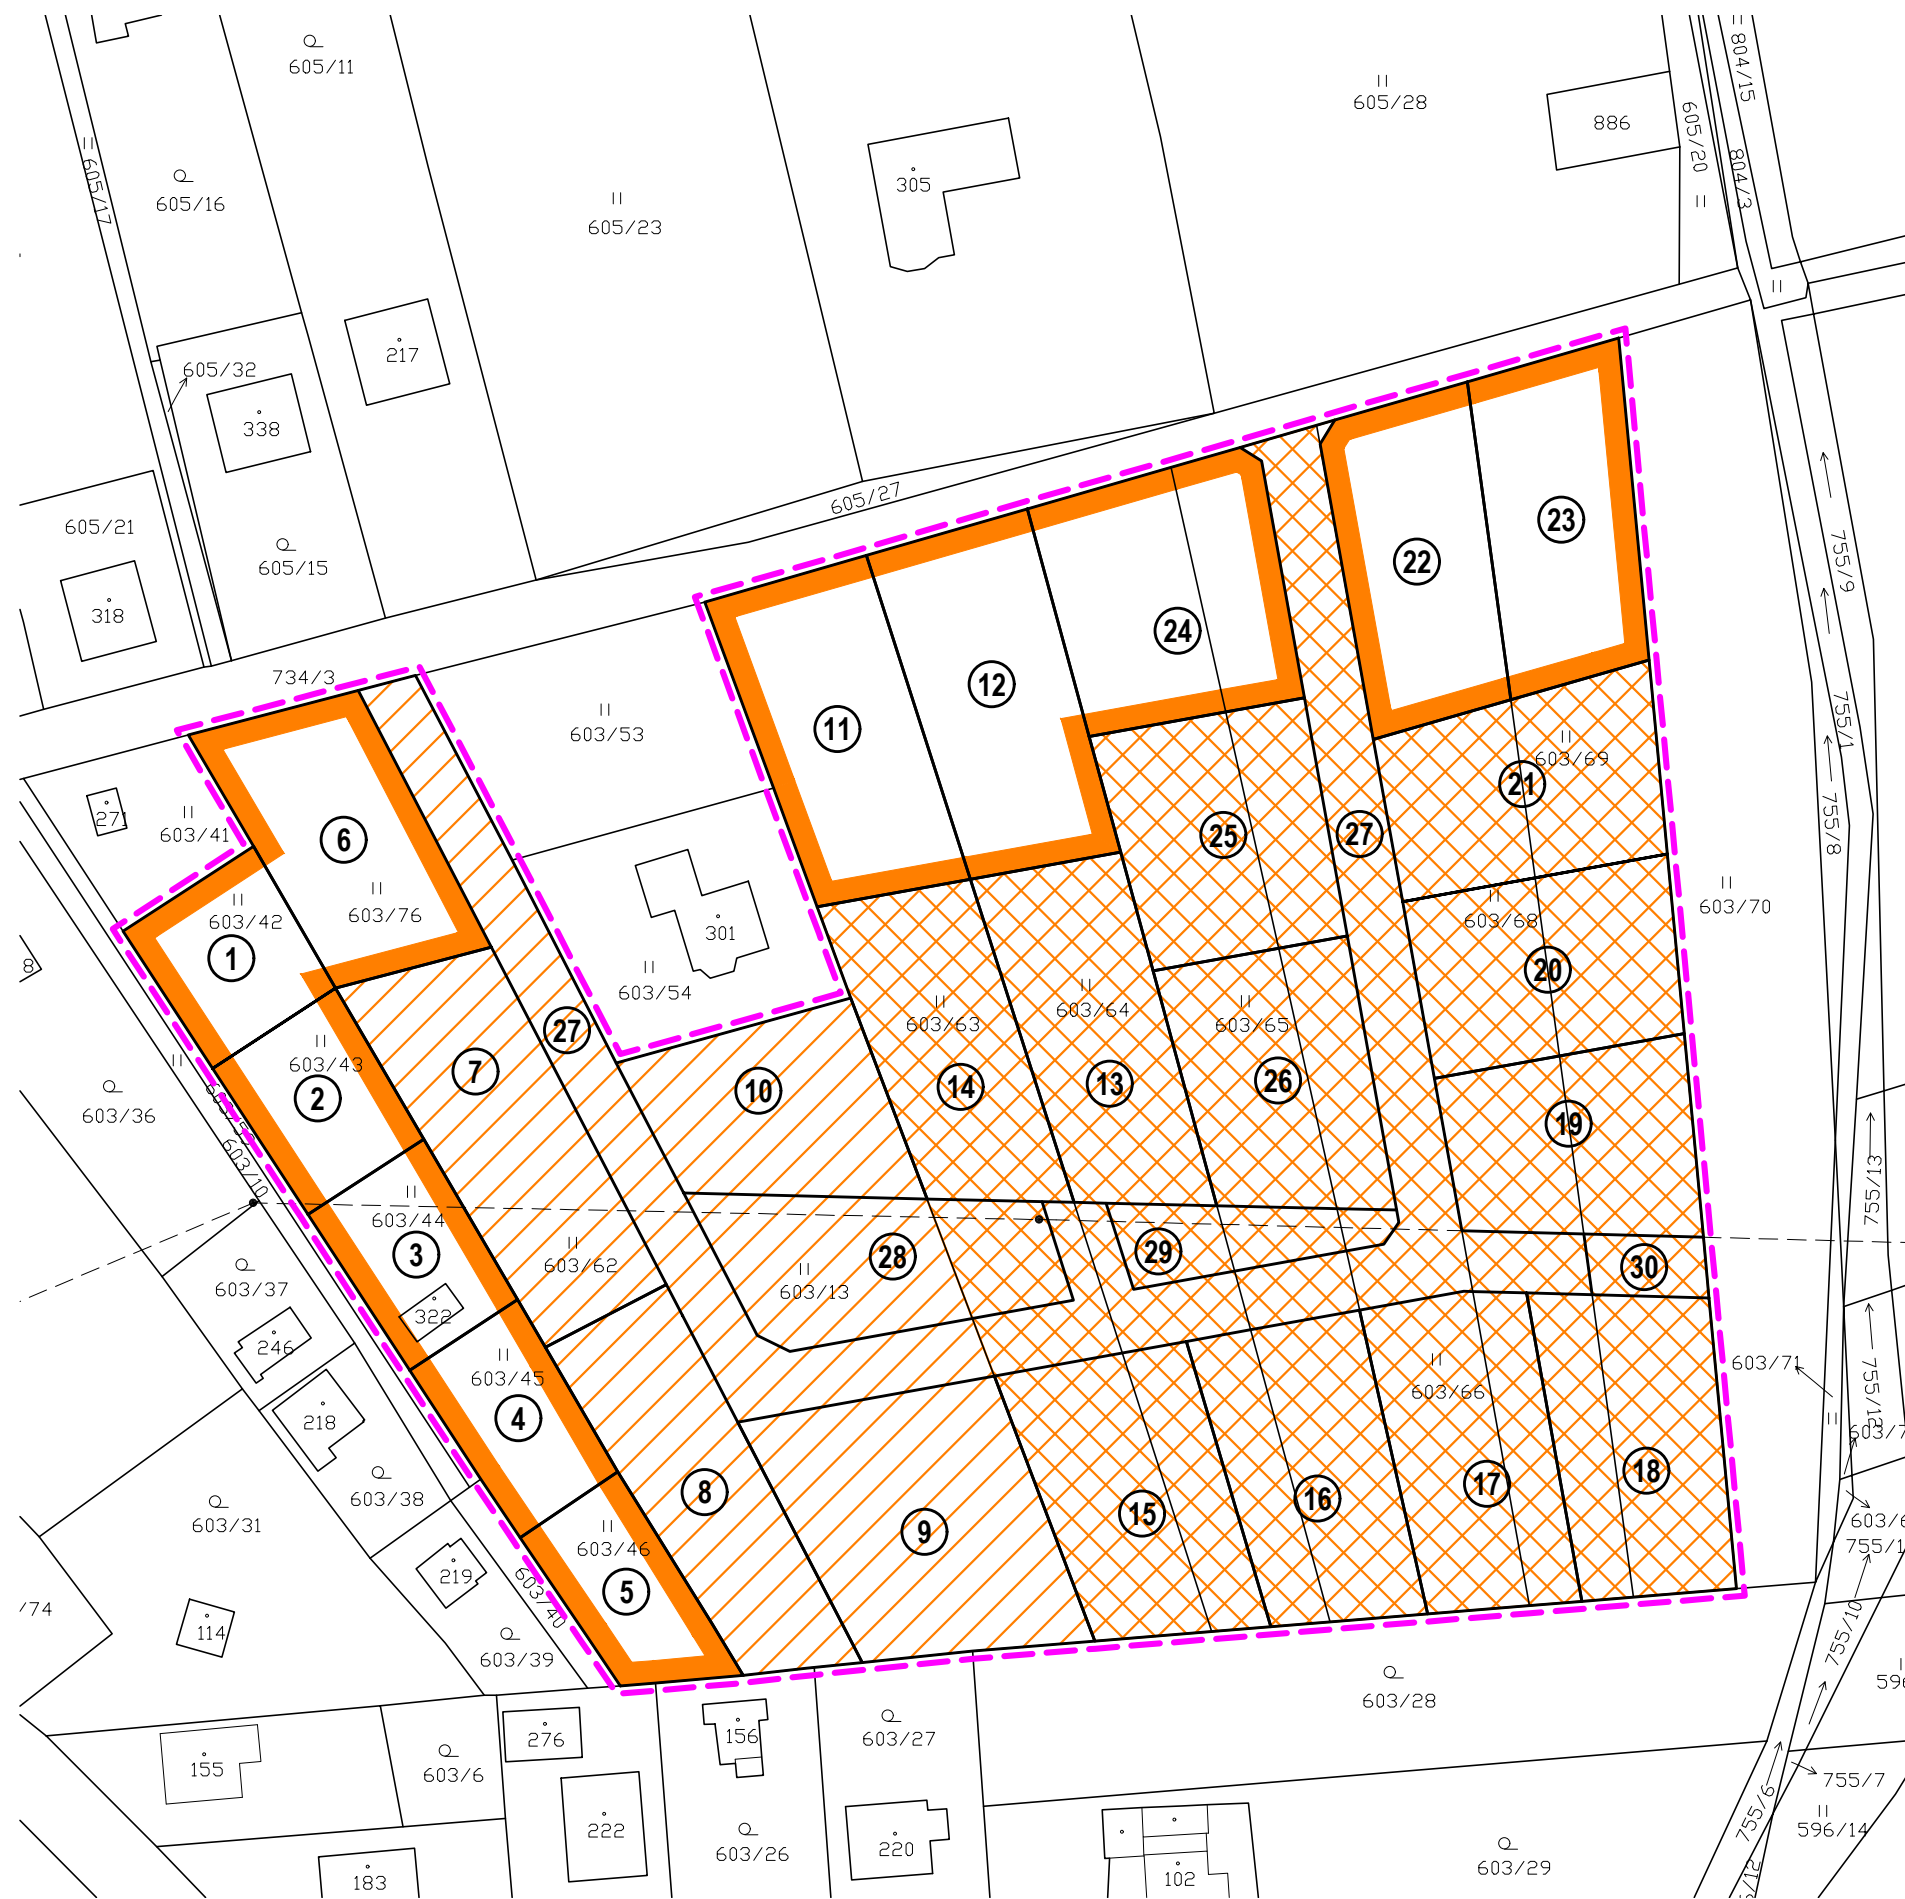


SVOJKOVICE • územní studie lokality 11

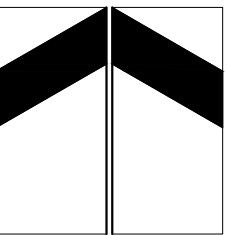

stav	návrh

- hranice řešeného území
- návrh parcelace
- využití bez podmiňujících investic
- 1. etapa (veřejnou infrastrukturou dotčeny pozemky obce)
- 2. etapa (veřejnou infrastrukturou dotčeny soukromé pozemky)

1 - 26 • stavební pozemky
 27 • obslužná komunikace
 28, 29, 30 • veřejné prostranství

5 • výkres etapizace

1:1000