

Váš dopis zn.:

Ze dne:

Naše značka: 379/19/P

Vyřizuje: Ing.Radka Perlíková

Kontakt: 371 513 512
radka.perlikova@voss.cz

Datum: 11.11.2019

Ing.Arch.Petr Tauš
UrbioProjekt
Bělohorská 3
301 64 Plzeň

Věc: Stanovisko k existenci sítí

Akce: Svojkovice – územní plán

Žadatel: UrbioProjekt.

V zájmovém území výše uvedené stavby **se nachází** podzemní zařízení **vodovod**, ve správě naší společnosti (viz.**orientační zákres** na přiložené situaci).

Akci je možné provádět za těchto podmínek :

v dostatečném předstihu před zahájením prací bude informován pracovník příslušného provozu a bude s ním projednán způsob a průběh provádění prací v místě souběhu a křížení se zařízením ve správě naší společnosti, včetně vytýčení vodovod – středisko Vodovody – Jan Sýkora. tel. 601 090 825, jan.sykora@voss.cz

- při provádění terénních úprav požadujeme, aby byla zachována hloubka uložení stávajícího potrubí
- v případě navýšení či snížení stávajícího terénu více jak o 50 cm, požadujeme předložit návrh řešení ochrany stávajícího potrubí před poškozením a zámrzem k odsouhlasení.
- **před zahájením akce je nutné provést vytýčení těchto sítí, po dobu výstavby je třeba sítě plně respektovat**
- **při křížení nebo souběhu dodržet ČSN 73 6005 - Prostorové uspořádání sítí technického vybavení**
- zachovat veškeré dotčené nadzemní části, t.j. poklopy šachet, šoupat, hydrantů apod.
- u nadzemních částí staveb a konstrukcí, pevně spojených se zemí, požadujeme dodržet ochranné pásmo vodovodu **1,5 m** od vnější hrany potrubí na obě strany
- případné zemní práce 1 m od hrany potrubí je možno provádět pouze ručně
- v ochranném pásmu zařízení není možné rovněž provádět výsadbu stromů apod.
- **v místech, kde dojde ke křížení nebo souběhu s naším zařízením je nutné přizvat provozní středisko ke kontrole prováděných prací v průběhu výstavby**
- v průběhu výstavby musí být zachován bezporuchový provoz stávajících vodovodů
- zákres sítí je pouze orientační
- **platnost potvrzení 1 rok**

Vyjádření nenahrazuje souhlas k případnému napojení na vodovod a kanalizaci ve správě naší společnosti.

Ing.Radka Perlíková
vedoucí oddělení technicko-provozní činnosti
a zákaznického centra

Příloha: 1 x situace

Vodohospodářská společnost Sokolov, s.r.o.


Jiřího Dimitrova 1619 • 356 01 Sokolov

Provoz Rokycany: Stehlíkova 131/2 • 337 01 Rokycany

Tel.: 601 279 279 • E-mail: info@voss.cz • www.voss.cz

Společnost je zapsána v obchodním rejstříku oddíl C 2378 vedená u Krajského soudu v Plzni.

IČ: 45351325 • DIČ: CZ45351325

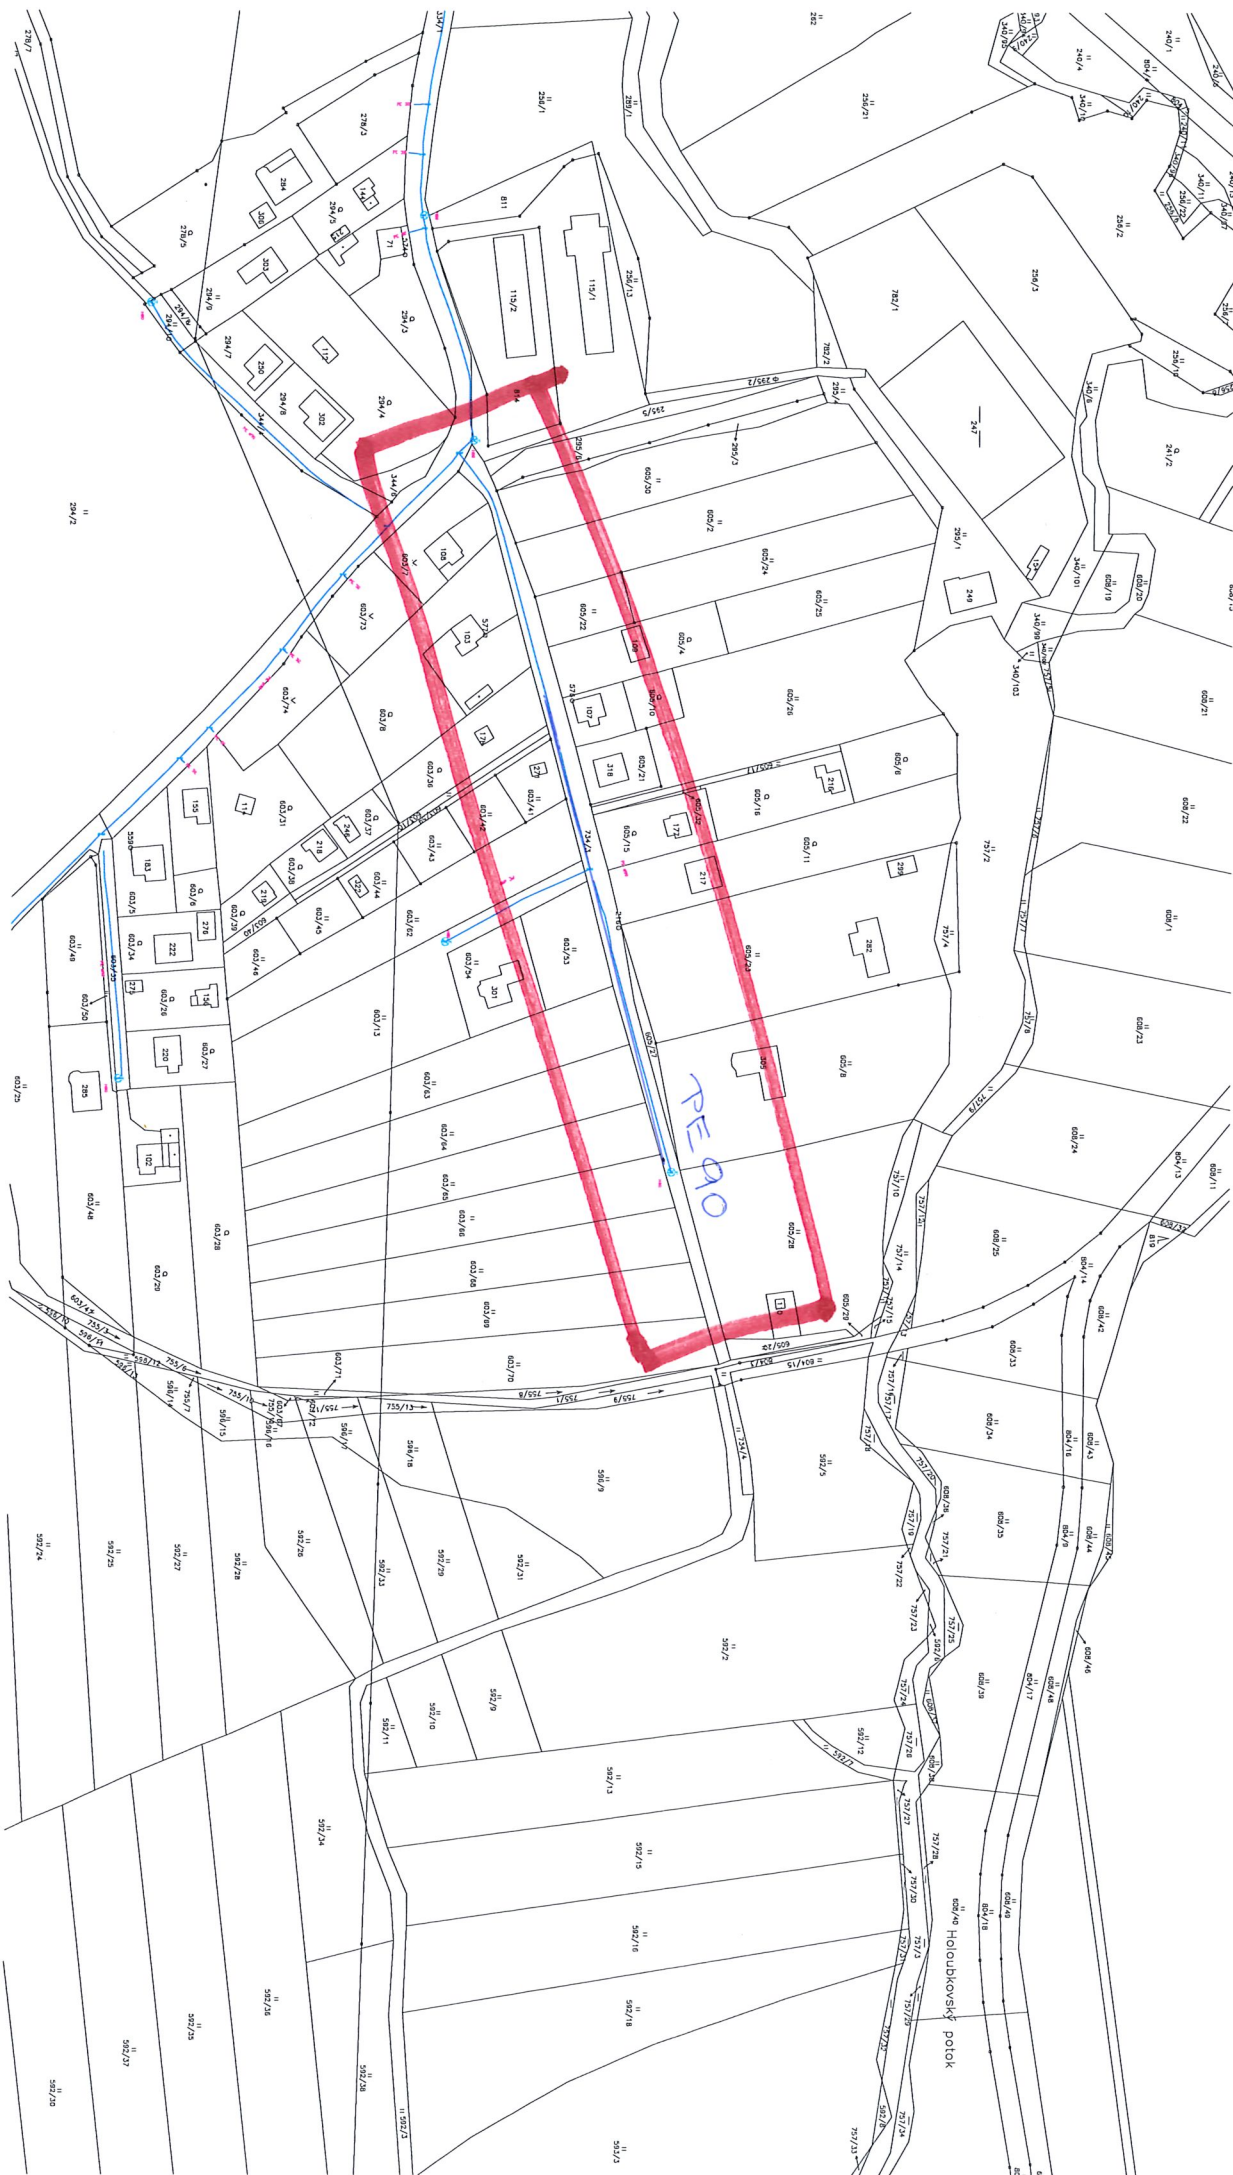

č. 379/1a/P ze dne 11.11.2019