
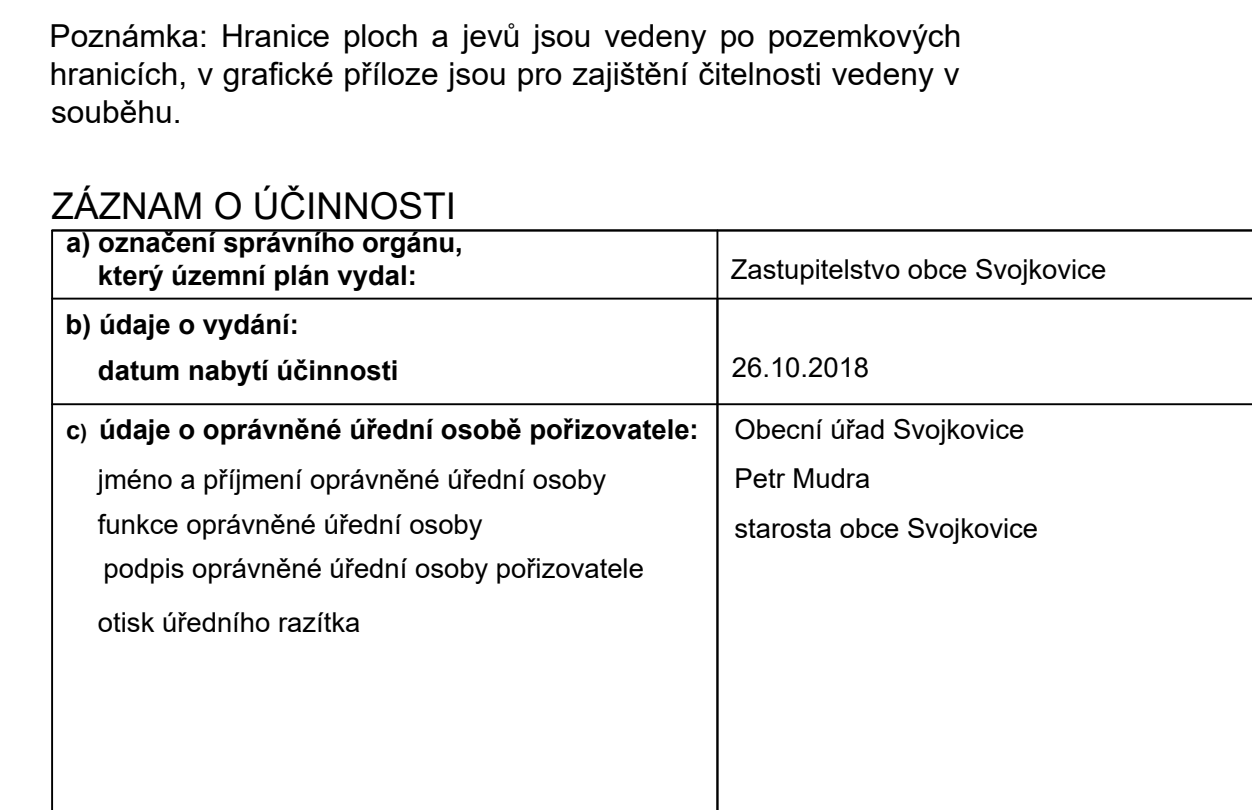


1:5000

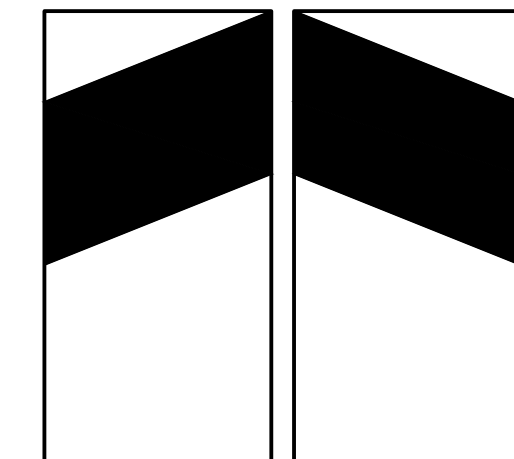

|                                                          |                 |         |         |
|----------------------------------------------------------|-----------------|---------|---------|
| Ing. arch. Petr Tauš<br>autorizovaný architekt ČKA 01041 |                 |         |         |
| Zpracoval:<br><br>Ing. arch. Petr Tauš                   |                 | formát  | 914/640 |
|                                                          |                 | datum   | 10/2018 |
| Pořizovatel:                                             | Obec Svojkovice | měřítko | 1:5000  |

1 • plochy smíšené obytné, 2 • plochy bydlení, 3 • plochy bydlení, 4 • plochy bydlení, 5 • plochy bydlení, 6 • plochy bydlení, 7 • plochy bydlení, 8 • plochy bydlení, 9 • plochy bydlení, 10 • plochy bydlení, 11 • plochy bydlení, 12 • plochy bydlení, 13 • plochy bydlení, 14 • plochy smíšené obytné (obytná funkce mimo území ohrožené hlukem), 15 • plochy smíšené obytné, 16 • plochy smíšené obytné, 17 • plochy smíšené obytné, 18 • plochy občanského vybavení, 19 • plochy smíšené výrobní (využití podmíněno výjimkou z OP lesa), 20 • plochy smíšené výrobní, 21 • MK, napojení lokality 2, 23 • čistírna odpadních vod, 24 • plochy veřejných prostranství (kontajnery pro tříděný odpad), 25 • plochy veřejných prostranství, 26 • plochy smíšené obytné (přestavba zemědělského areálu), 27 • obchvat II/2323, napojení na dálnici D5, okružní křižovatka s II/605, 29 • cyklostezka do Holoubkova, 30 • revitalizace Holoubkovského potoka, 31 • suchá nádrž SN1, 32 • suchá nádrž SN2, 33 • plochy bydlení, 34 • plochy bydlení, 35 • plochy bydlení, 36 • plochy smíšené obytné, 37 • plochy bydlení, 38 • plochy technické infrastruktury (vodní zdroj), 39 • plochy technické infrastruktury (vodní zdroj), 40 • plochy bydlení (územní rezervy)