

# SVOJKOVICE - ÚZEMNÍ STUDIE


## lokality 8, 9, 40



stav	návrh	rezerva

parcelace  
 místní komunikace  
 obslužná komunikace zklidněná (D1)  
 sjízdňý chodník  
 vjezdy na stavební pozemky

schéma zklidněné komunikace D - šířka 8 m - 1:50

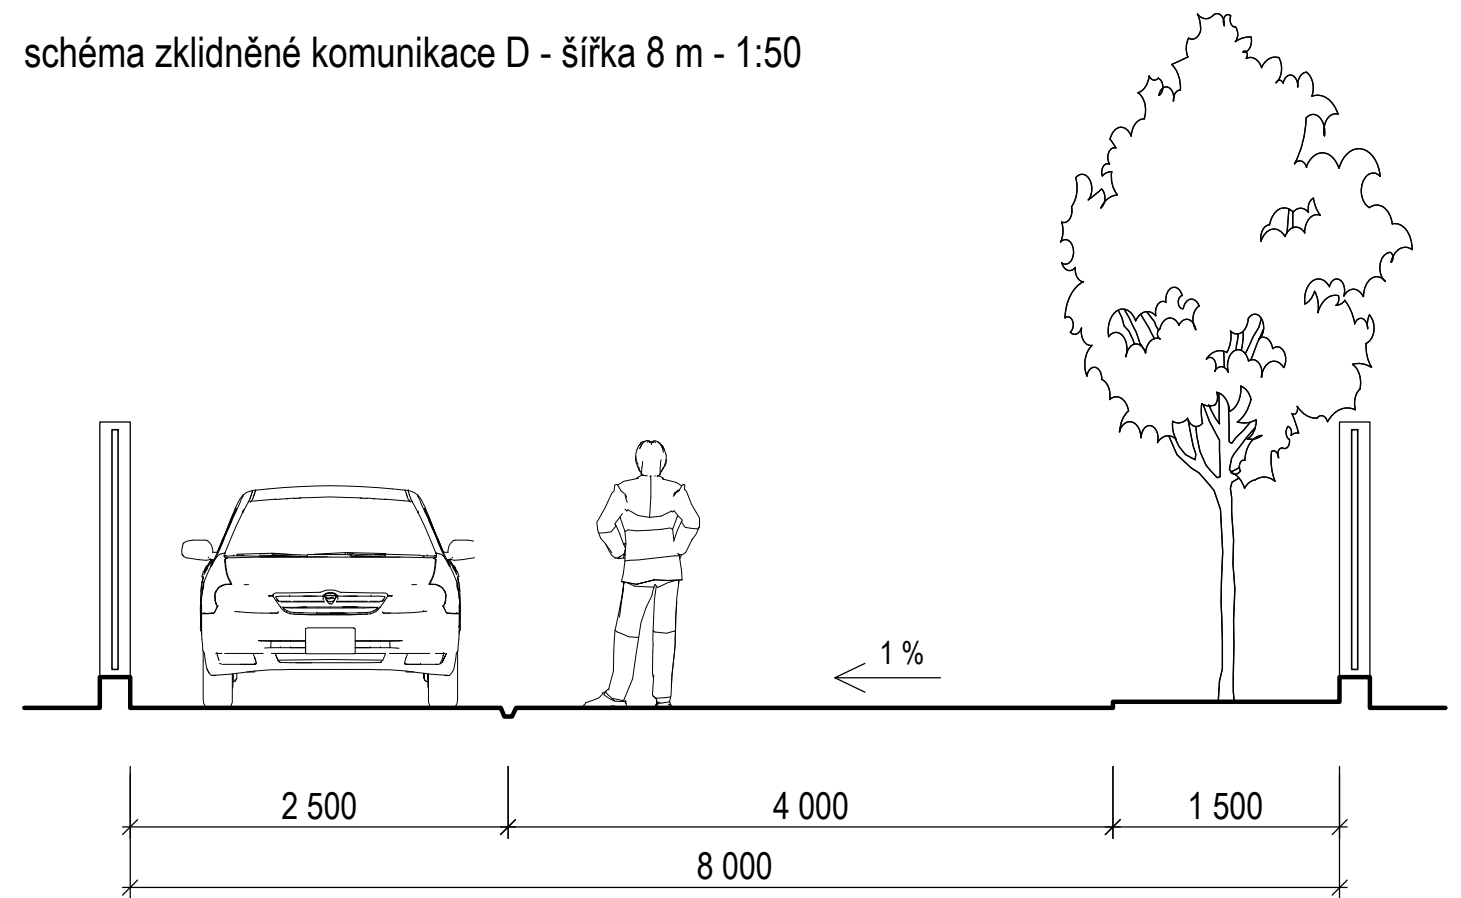

**lokality 8 - návrh:**

1 - 4 ● stavební pozemky, 5 ● obslužná komunikace

**lokality 9 - návrh:**

11 ● stavební pozemek, 15 ● obslužná komunikace

**lokality 40 - územní rezerva:**

6 - 10 ● stavební pozemky, 12 - 14 ● obslužná komunikace

Podmínkou využití stavebního pozemku 4 je realizace komunikací 5 a 12.

Podmínkou využití stavebního pozemku 11 je realizace komunikace 5 a 13.