
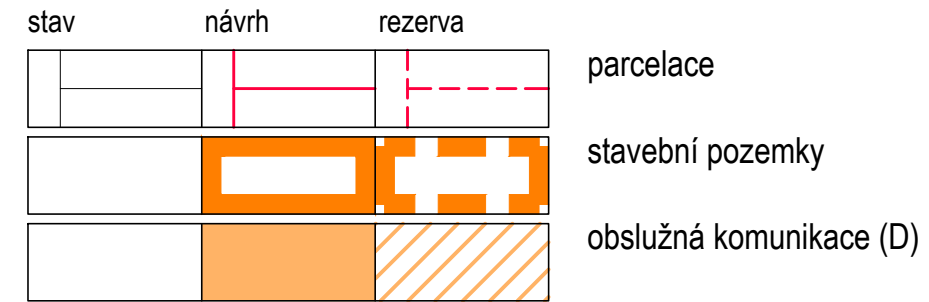


# SVOJKOVICE - ÚZEMNÍ STUDIE

## lokality 8, 9, 40

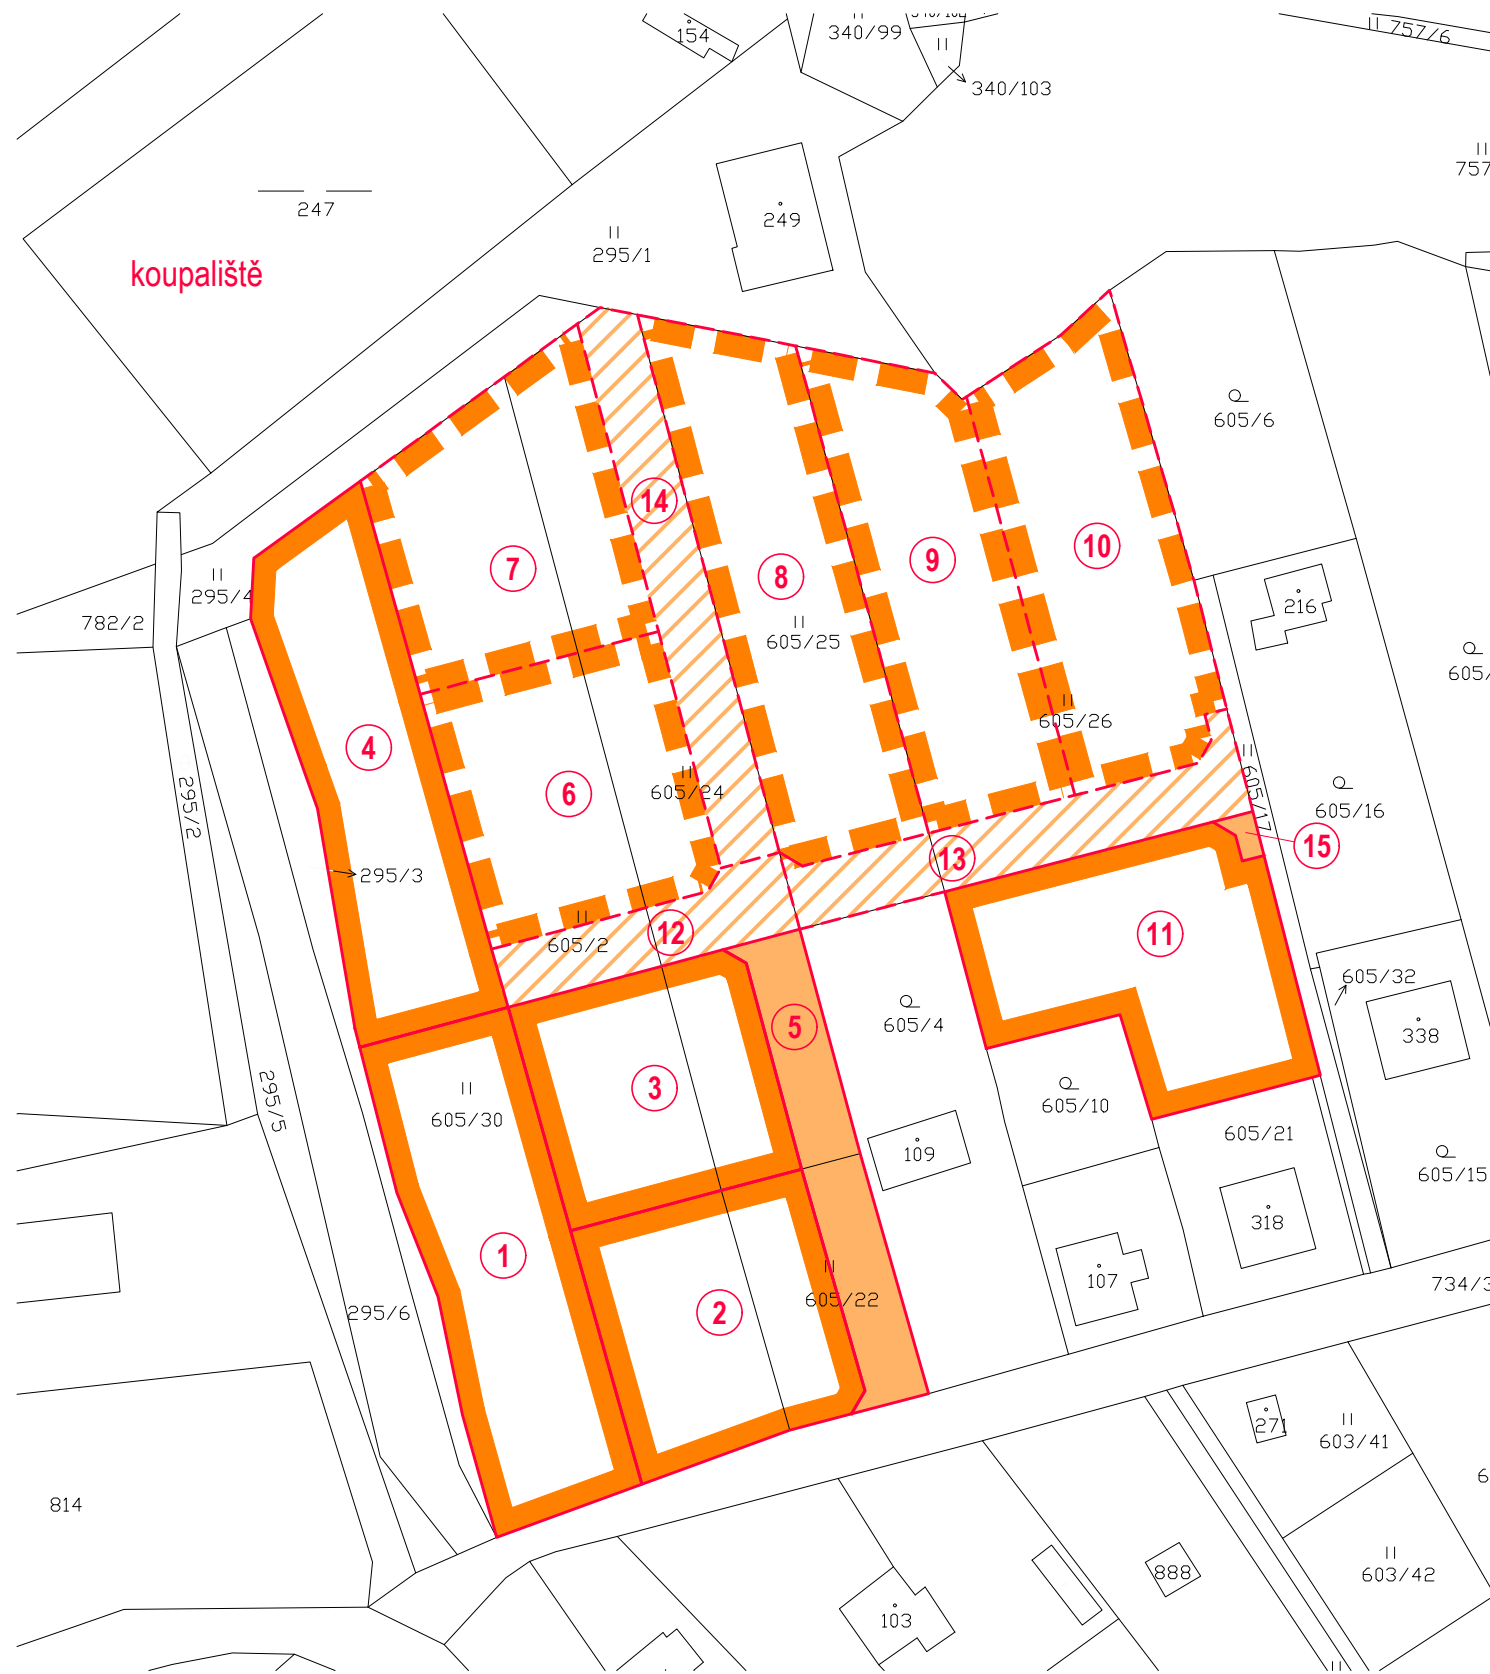

ozn.	plocha (m <sup>2</sup> )	využití
<b>LOKALITA 8 (návrh)</b>		
1	1341	stavební pozemek
2	1061	stavební pozemek
3	972	stavební pozemek
4	1265	stavební pozemek
5	516	obslužná komunikace
Σ	5155	celkem lokalita 8
<b>LOKALITA 9 (návrh)</b>		
11	1223	stavební pozemek
15	21	obslužná komunikace (obrátiště)
Σ	1244	celkem lokalita 9
<b>LOKALITA 40 (územní rezerva)</b>		
6	1126	stavební pozemek
7	1173	stavební pozemek
8	1385	stavební pozemek
9	1234	stavební pozemek
10	1292	stavební pozemek
12	343	obslužná komunikace
13	520	obslužná komunikace
14	599	obslužná komunikace
Σ	7672	celkem lokalita 40

### lokality 8 - návrh:

1 - 4 ● stavební pozemky, 5 ● obslužná komunikace

### lokality 9 - návrh:

11 ● stavební pozemek, 15 ● obslužná komunikace

### lokality 40 - územní rezerva:

6 - 10 ● stavební pozemky, 12 - 14 ● obslužná komunikace

Podmínkou využití stavebního pozemku 4 je realizace komunikací 5 a 12.

Podmínkou využití stavebního pozemku 11 je realizace komunikace 5 a 13.

**2 ● výkres urbanistického řešení**

**1:1000**