



ÚZEMNÍ PLÁN

1:5000

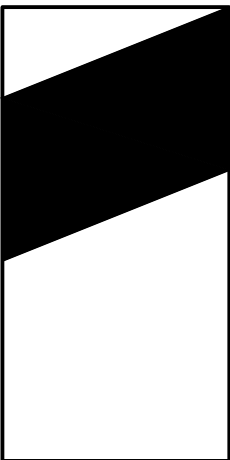

stabilizované plochy	plochy změn	územní rezervy

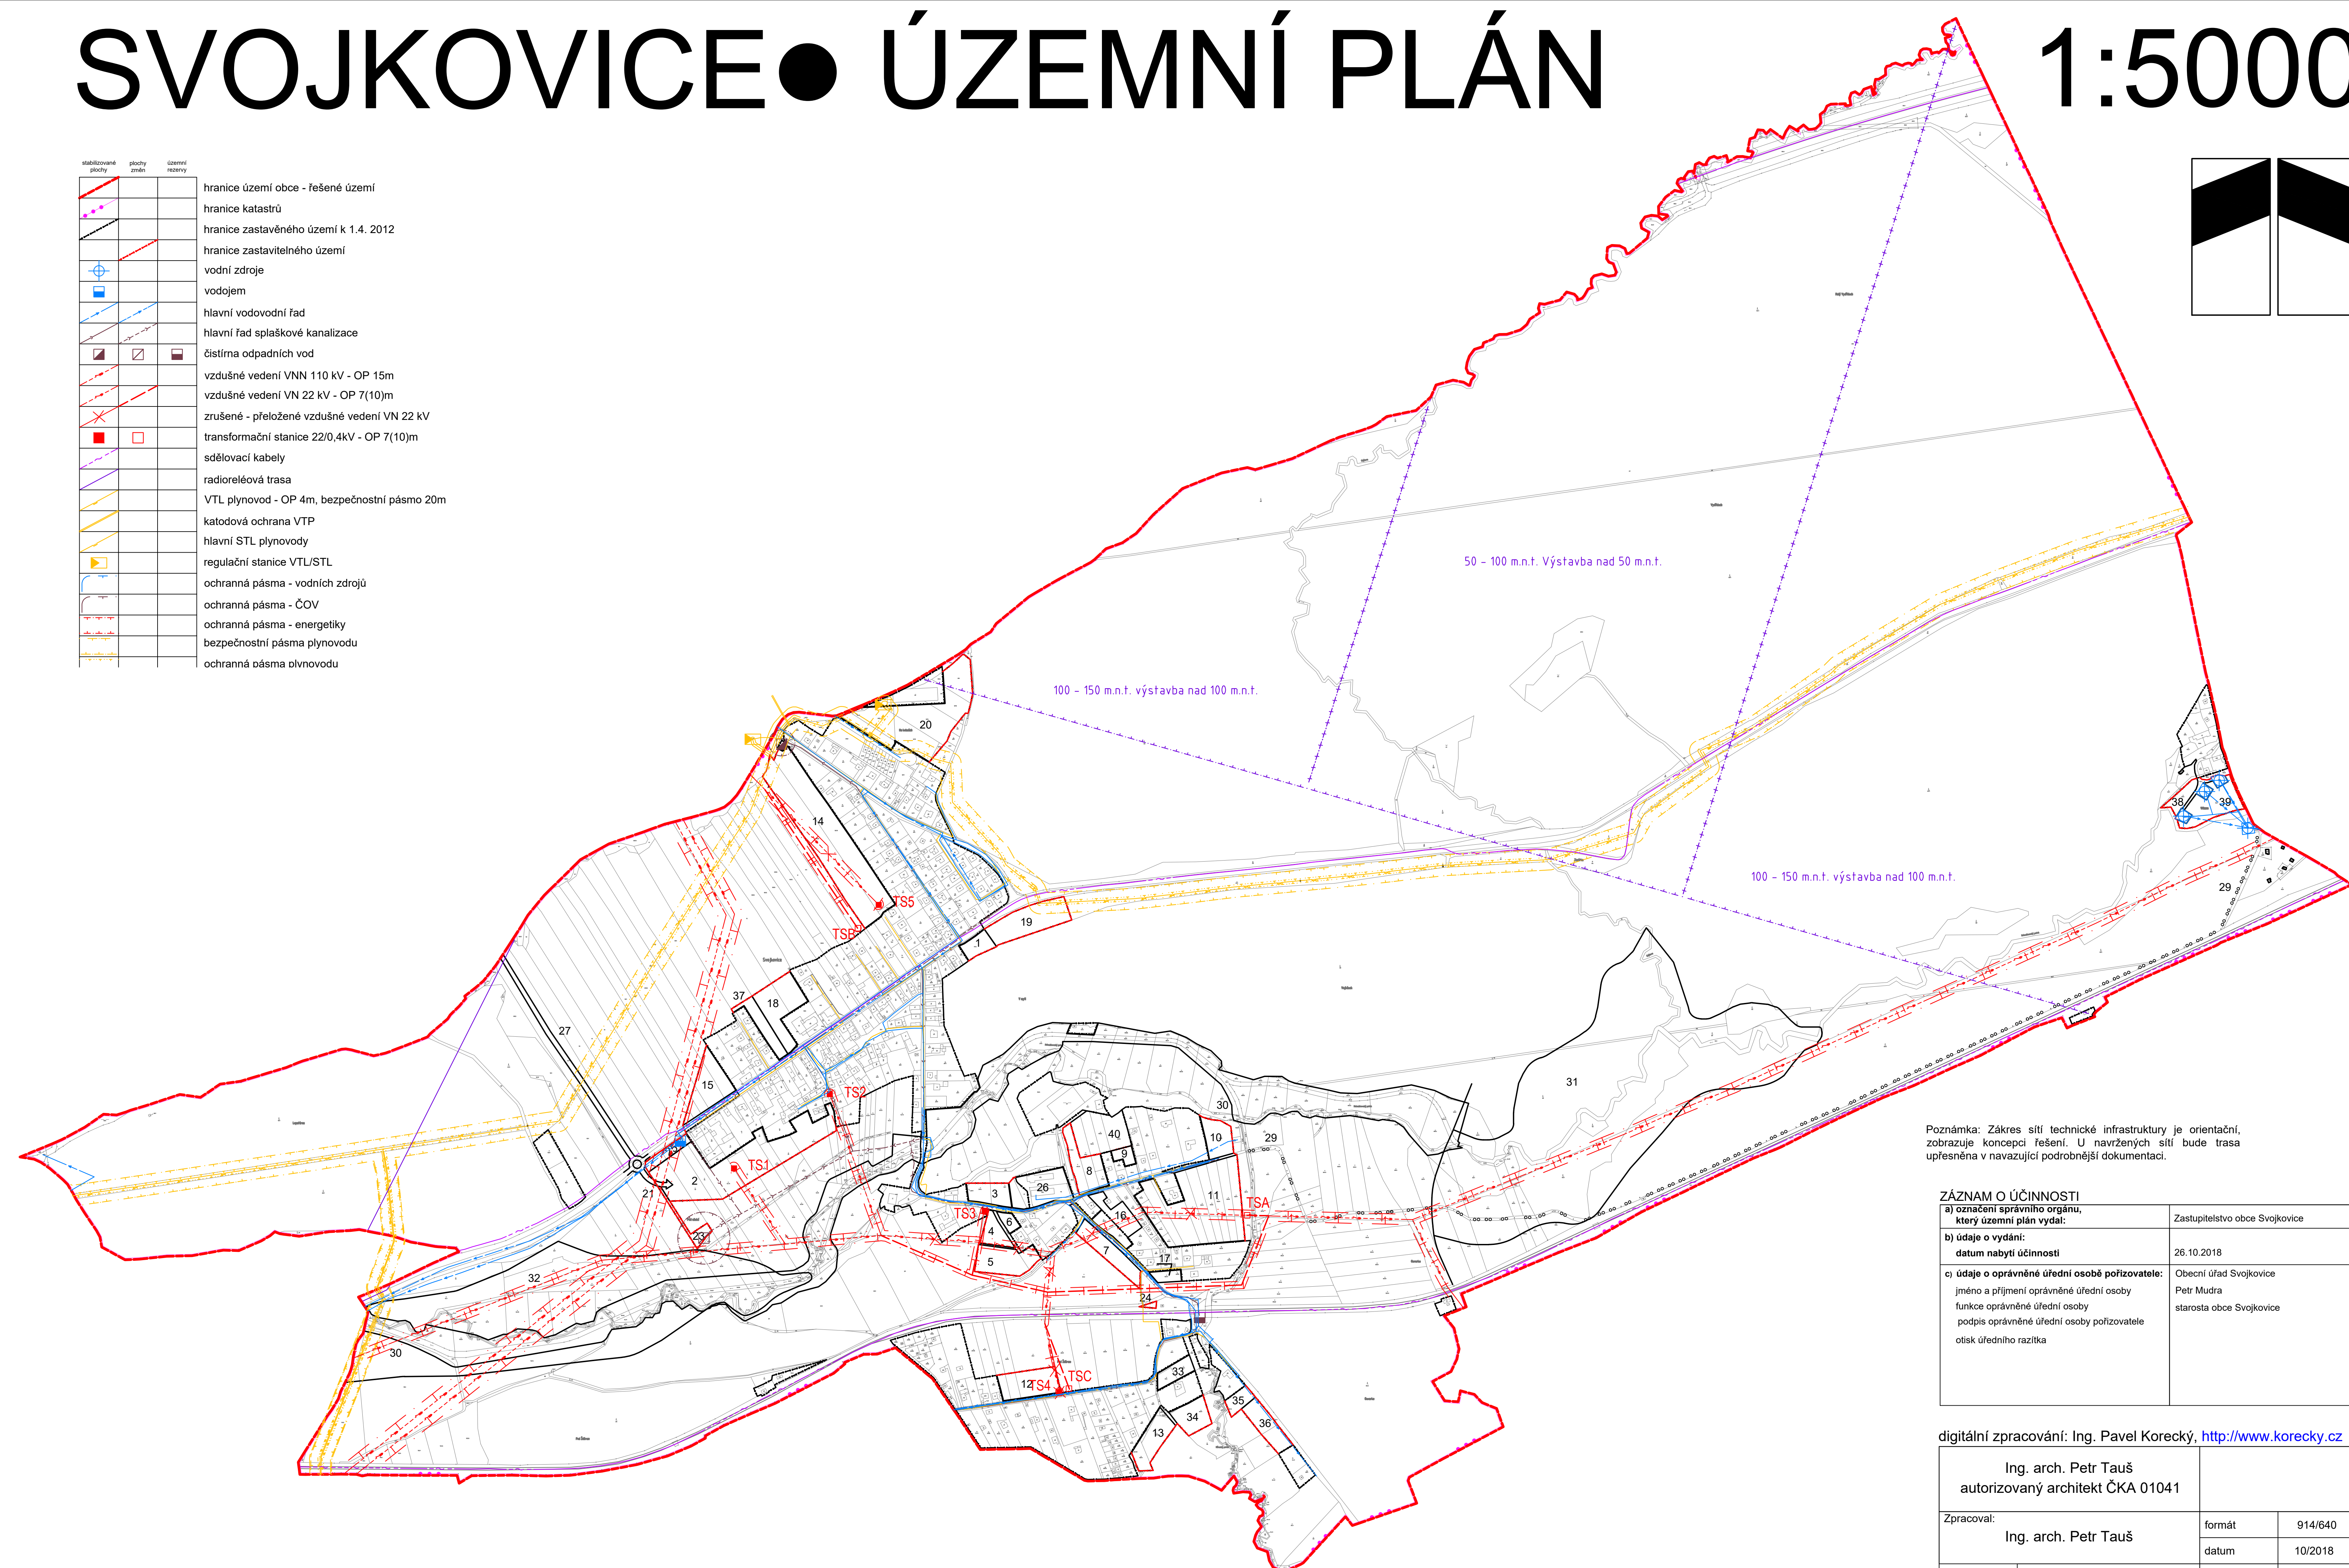

Poznámka: Zákres síti technické infrastruktury je orientační, zobrazuje koncepci řešení. U navržených síti bude trasa upřesněna v navazující podrobnější dokumentaci.

ZÁZNAM O ÚČINNOSTI

a) označení správního orgánu, který územní plán vydal:	Zastupitelstvo obce Svojkovice
b) údaje o vydání: datum nabytí účinnosti	26.10.2018
c) údaje o oprávněné úřední osobě pořizovatele: Jméno a příjmení oprávněné úřední osoby funkce oprávněné úřední osoby podpis oprávněné úřední osoby pořizovatele otisk úředního razítka	Obecní úřad Svojkovice Petr Mudra starosta obce Svojkovice

digitální zpracování: Ing. Pavel Korecký, <http://www.korecky.cz>

Ing. arch. Petr Tauš autorizovaný architekt ČKA 01041			
Zpracoval: Ing. arch. Petr Tauš		formát	914/640
		datum	10/2018
Pořizovatel:	Obec Svajtkovice	měřítko	1:5000

A. Územní plán
b. hlavní výkres - b.3) technická infrastruktura

1 • plochy smíšené obytné, 2 • plochy bydlení, 3 • plochy bydlení, 4 • plochy bydlení, 5 • plochy bydlení, 6 • plochy bydlení, 7 • plochy bydlení, 8 • plochy bydlení, 9 • plochy bydlení, 10 • plochy bydlení, 11 • plochy bydlení, 12 • plochy bydlení, 13 • plochy bydlení, 14 • plochy smíšené obytné (obytná funkce mimo území ohrožené hlukem), 15 • plochy smíšené obytné, 16 • plochy smíšené obytné, 17 • plochy smíšené obytné, 18 • plochy občanského vybavení, 19 • plochy smíšené výrobní (využití podmíněno výjimkou z OP lesa), 20 • plochy smíšené výrobní, 21 • MK, napojení lokality 2, 23 • čistírna odpadních vod, 24 • plochy veřejných prostranství (kontajnery pro tříděný odpad), 25 • plochy veřejných prostranství, 26 • plochy smíšené obytné (přestavba zemědělského areálu), 27 • obchvat II/2323, napojení na dálnici D5, okružní křižovatka s II/605, 29 • cyklostezka do Holoubkova, 30 • revitalizace Holoubkovského potoka, 31 • suchá nádrž SN1, 32 • suchá nádrž SN2, 33 • plochy bydlení, 34 • plochy bydlení, 35 • plochy bydlení, 36 • plochy smíšené obytné, 37 • plochy bydlení, 38 • plochy technické infrastruktury (vodní zdroj), 39 • plochy technické infrastruktury (vodní zdroj), 40 • plochy bydlení (územní rezerva)