

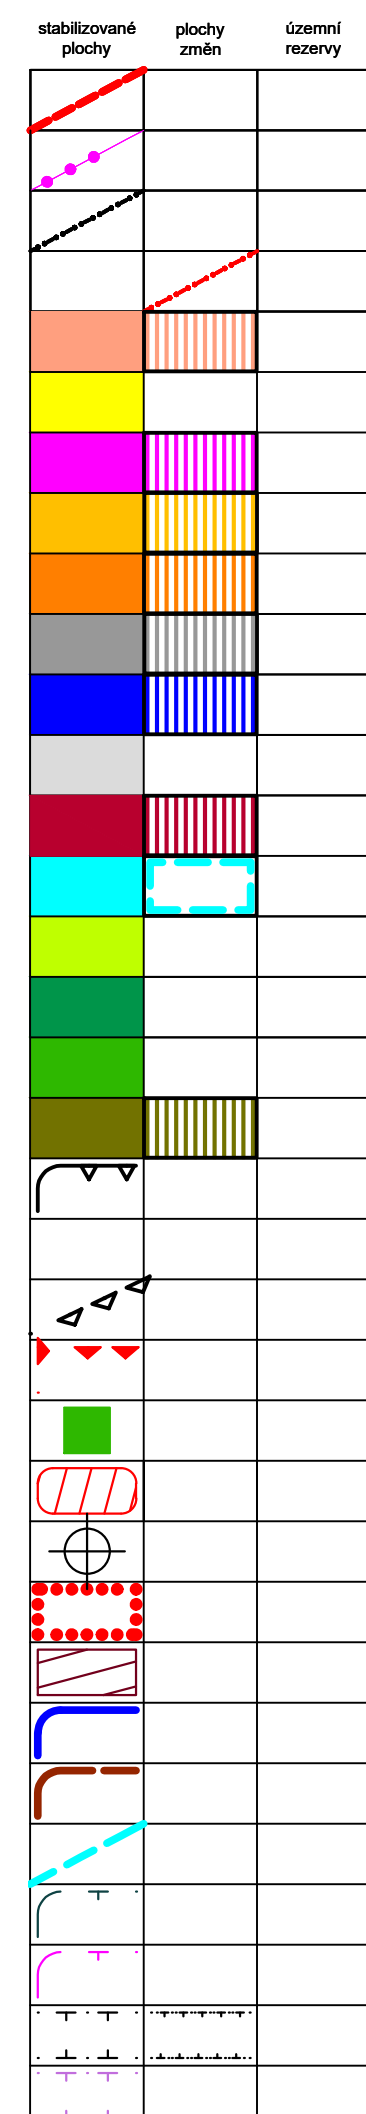
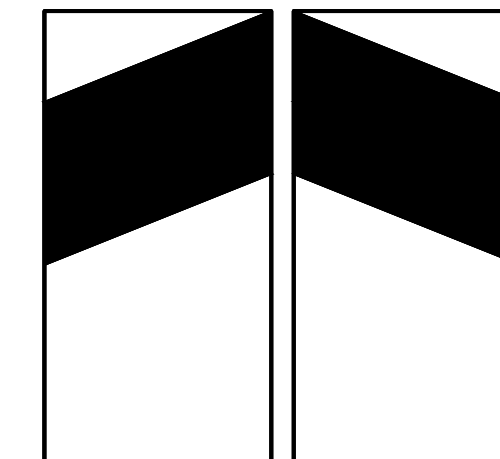
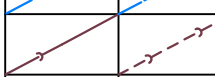
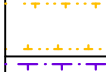


1:5000

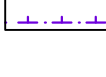

- Zájmové území Ministerstva obrany pro nadzemní výstavbu přesahující 50 m nad terénem (v tomto vymezeném území lze vydat územní rozhodnutí a povolit nadzemní výstavbu přesahující 50 metrů nad terénem jen na základě závazného stanoviska Ministerstva obrany).
- Zájmové území Ministerstva obrany pro nadzemní výstavbu přesahující 100 m nad terénem (v tomto vymezeném území lze vydat územní rozhodnutí a povolit nadzemní výstavbu přesahující 100 metrů nad terénem jen na základě závazného stanoviska Ministerstva obrany).

- | | |
|---|--|
|  | vodní zdroje |
|  | vodojem |
|  | hlavní vodovodní řád |
|  | hlavní řád splaškové kanalizace |
|  | čistiřna odpadních vod |
|  | vzdušné vedení VNN 110 kV - OP 15m |
|  | vzdušné vedení VN 22 kV - OP 7(10)m |
|  | zrušené - přeložené vzdušné vedení VN 22 kV |
|  | transformační stanice 22/0,4kV - OP 7(10)m |
|  | sdělovací kabely |
|  | radioreléová trasa |
|  | VTL plynovod - OP 4m, bezpečnostní pásmo 20m |
|  | katodová ochrana VTP |
|  | hlavní STL plynovody |
|  | regulační stanice VTL/STL |
|  | ochranná pásma - vodních zdrojů |
|  | ochranná pásma - ČOV |
|  | ochranná pásma - energetiky |
|  | bezpečnostní pásmo plynovodu |
|  | ochranná pásma plynovodu |
|  | ochranné pásmo radioreléové trasy |

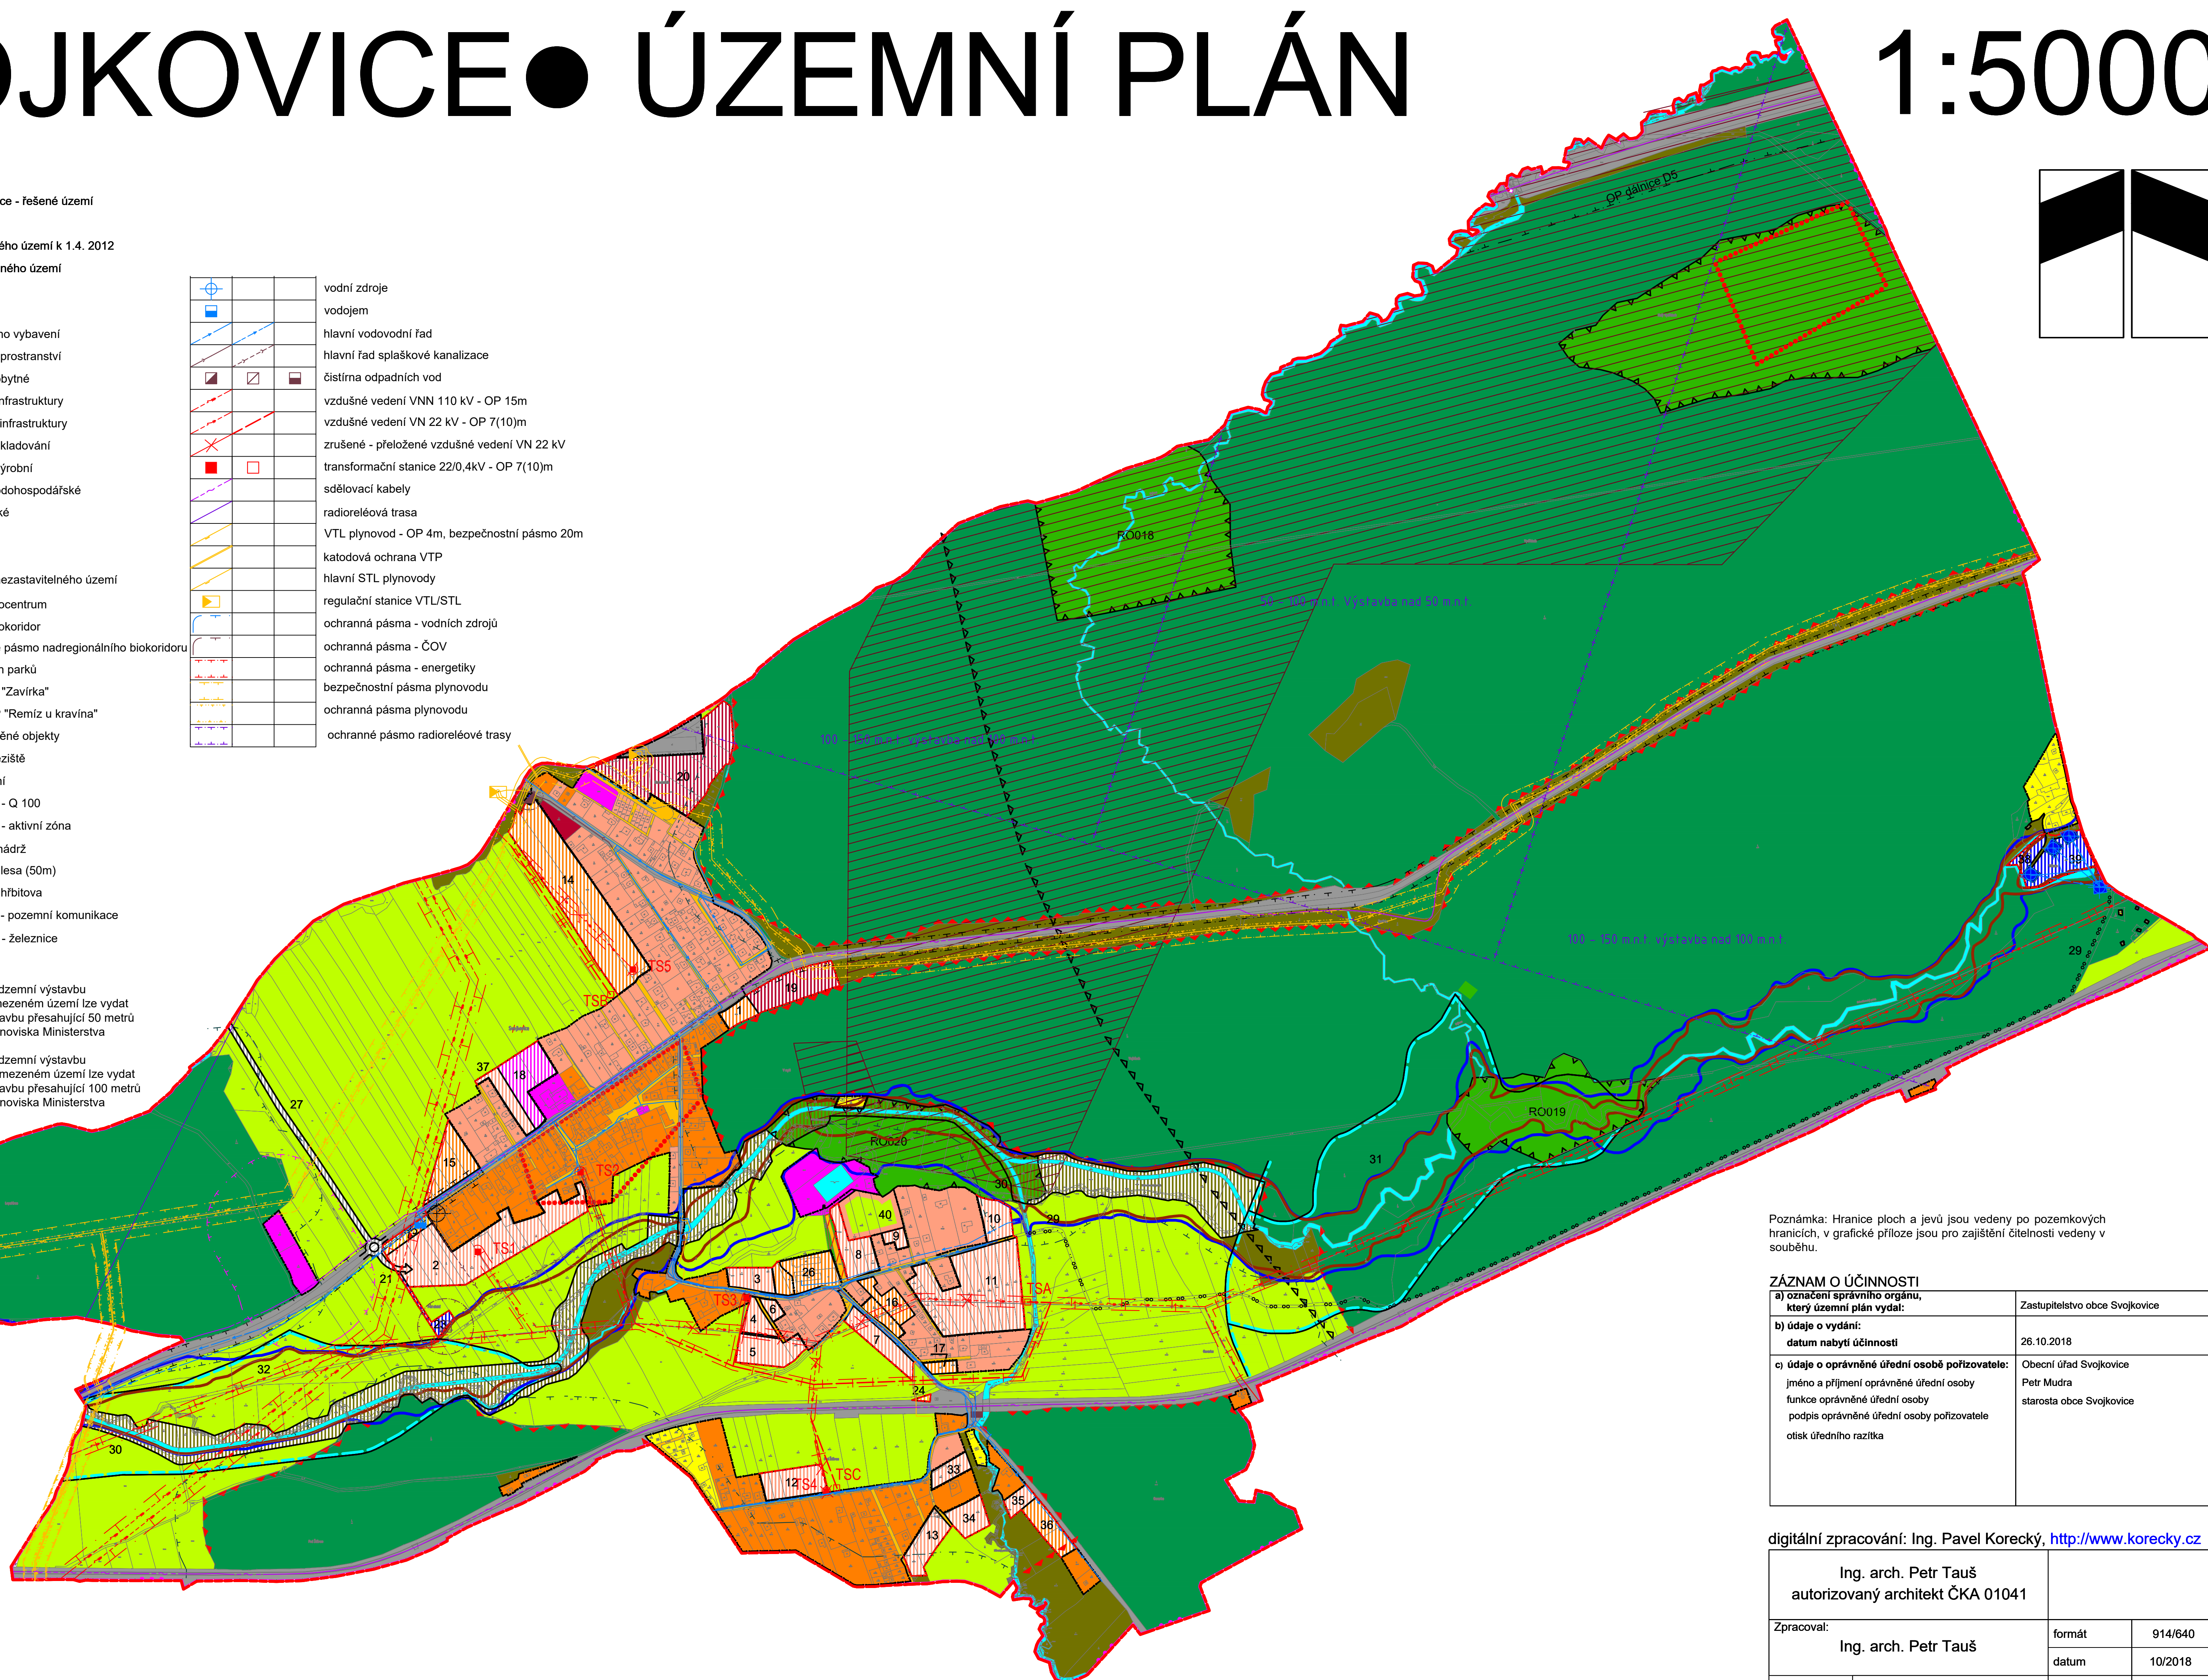

Poznámka: Hranice ploch a jevů jsou vedeny po pozemkových hranicích, v grafické příloze jsou pro zajištění čitelnosti vedeny v souběhu.

ZÁZNAM O ÚČINNOSTI

a) označení správního orgánu, který územní plán vydal:	Zastupitelstvo obce Svojkovice
b) údaje o vydání: datum nabytí účinnosti	26.10.2018
c) údaje o oprávněné úřední osobě pořizovatele: jméno a příjmení oprávněné úřední osoby funkce oprávněné úřední osoby podpis oprávněné úřední osoby pořizovatele otisk úředního razítka	Obecní úřad Svojkovice Petr Mudra starosta obce Svojkovice

digitální zpracování: Ing. Pavel Korecký, <http://www.korecky.cz>

Ing. arch. Petr Tauš autorizovaný architekt ČKA 01041			
Zpracoval: Ing. arch. Petr Tauš		formát	914/640
		datum	10/2018
Pořizovatel:	Obec Svojkovice	měřítka	1:5000

B. Odůvodnění územního plánu
b. koordinační výkres

1 • plochy smíšené obytné, 2 • plochy bydlení, 3 • plochy bydlení, 4 • plochy bydlení, 5 • plochy bydlení, 6 • plochy bydlení, 7 • plochy bydlení, 8 • plochy bydlení, 9 • plochy bydlení, 10 • plochy bydlení, 11 • plochy bydlení, 12 • plochy bydlení, 13 • plochy bydlení, 14 • plochy smíšené obytné (obytná funkce mimo území ohrožené hlukem), 15 • plochy smíšené obytné, 16 • plochy smíšené obytné, 17 • plochy smíšené obytné, 18 • plochy občanského vybavení, 19 • plochy smíšené výrobní (využití podmíněno výjimkou z OP lesa), 20 • plochy smíšené výrobní, 21 • MK, napojení lokality 2, 23 • čistírna odpadních vod, 24 • plochy veřejných prostranství (kontajnery pro tříděný odpad), 25 • plochy veřejných prostranství, 26 • plochy smíšené obytné (přestavba zemědělského areálu), 27 • obchvat II/2323, napojení na dálnici D5, okružní křižovatka s II/605, 29 • cyklostezka do Holoubkova, 30 • revitalizace Holoubkovského potoka, 31 • suchá nádrž SN1, 32 • suchá nádrž SN2, 33 • plochy bydlení, 34 • plochy bydlení, 35 • plochy bydlení, 36 • plochy smíšené obytné, 37 • plochy bydlení, 38 • plochy technické infrastruktury (vodní zdroj), 39 • plochy technické infrastruktury (vodní zdroj), 40 • plochy bydlení (územní rezerva)